


SZKIC LOKALU MIESZKALNEGO NR 15

KROSNO ODRZAŃSKIE

UL. PUŁASKIEGO 32

Pn

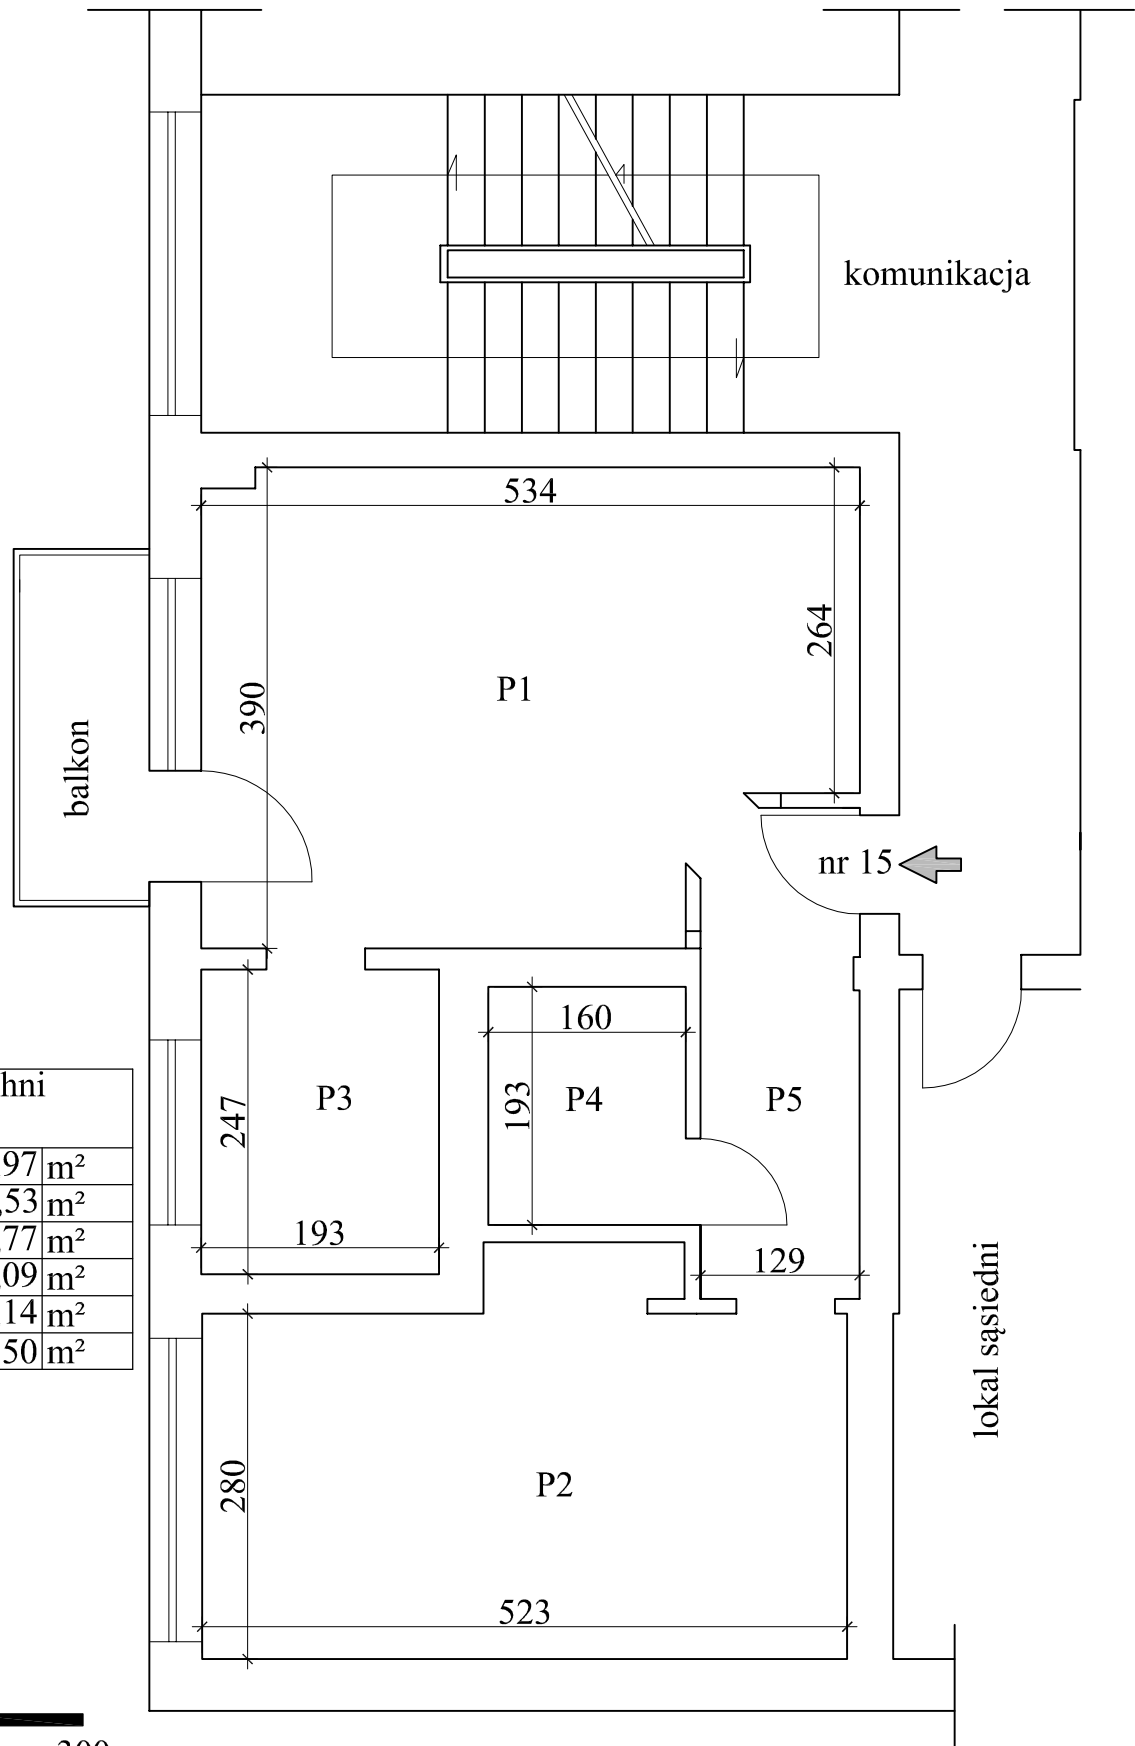

| Zestawienie powierzchni użytkowej | | |
|-----------------------------------|------------|----------------------|
| P 1 | Pokój | 18,97 m ² |
| P 2 | Pokój | 15,53 m ² |
| P 3 | Kuchnia | 4,77 m ² |
| P 4 | Łazienka | 3,09 m ² |
| P 5 | Przedpokój | 5,14 m ² |
| | Razem | 47.50 m ² |

0 300 cm

Wysokość pomieszczeń 2,50 m

Obmiaru dokonano w świetle wyprawionych ścian